




RYSUNEK PLANU

Załącznik nr 1 do uchwały Rady Miasta Częstochowy Nr 479/XXVI/2012
 z dnia 28 września 2012 r.



GMINA
 KŁOBUCK

GMINA
 MYKANÓW

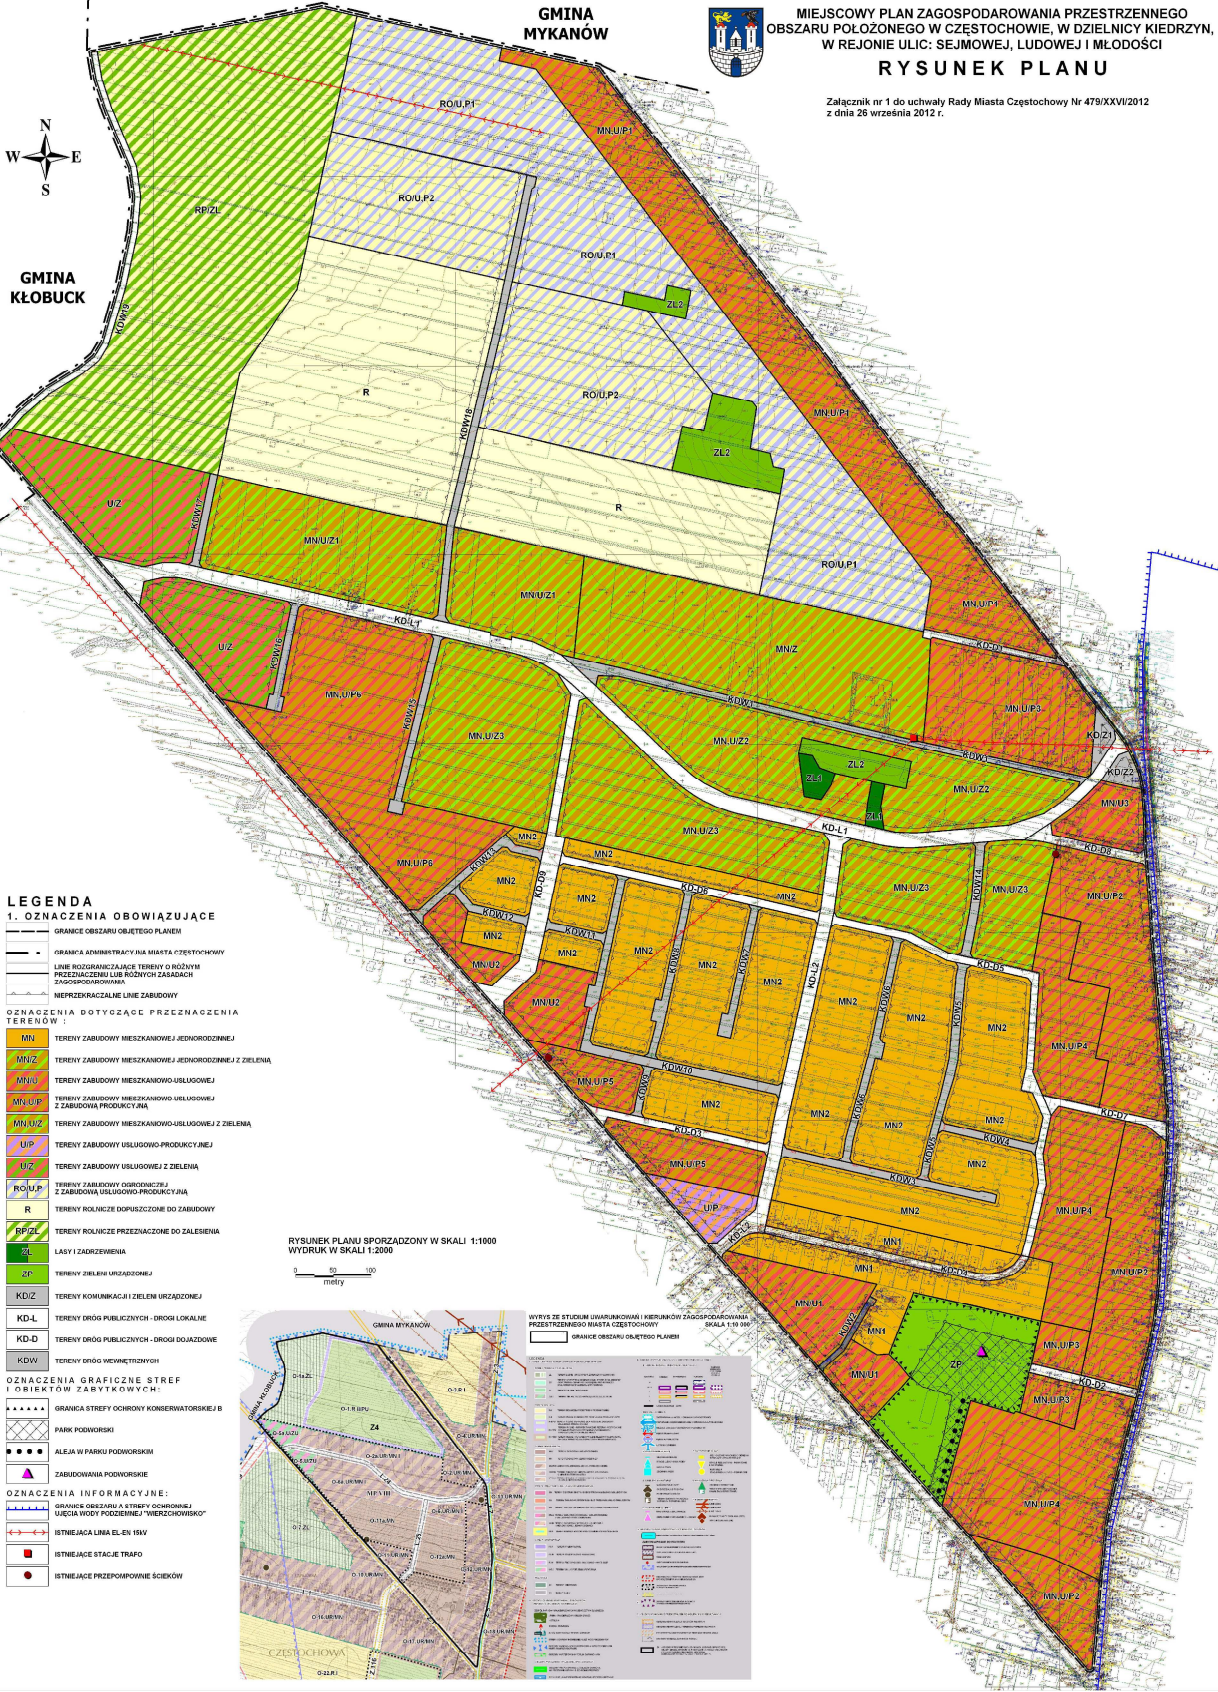

LEGENDA
 1. OZNACZENIA OBOWIĄZUJĄCE

- GRANICA ADMINISTRACJI MIASTA CZĘSTOCHOWY
- LINEJE ROZDZIELAJĄCE TERENY O RÓŻNYM PRZEZNACZENIU LUB RÓŻNYCH ZABUDOWACH ZAGOSPODAROWAANIA
- NIEPRZEKRACZALNE LINEJE ZABUDOWY
- OZNACZENIA DOTYCZĄCE PRZEZNACZENIA TERENÓW
- MN** TERENY ZABUDOWY MIESZKANOWEJ JEDNORODZINNEJ
- MNZ** TERENY ZABUDOWY MIESZKANOWEJ JEDNORODZINNEJ Z ZIELENIA
- MNU** TERENY ZABUDOWY MIESZKANOWO-USŁUGOWEJ
- MNU.P** TERENY ZABUDOWY MIESZKANOWO-USŁUGOWEJ Z ZABUDOWĄ PRODUKCYJNĄ
- MNU.Z** TERENY ZABUDOWY MIESZKANOWO-USŁUGOWEJ Z ZIELENIA
- U.P** TERENY ZABUDOWY USŁUGOWO-PRODUKCYJNEJ
- U.Z** TERENY ZABUDOWY USŁUGOWEJ Z ZIELENIA
- ROU.P** TERENY ZABUDOWY OGRANICZONYJ Z ZABUDOWĄ USŁUGOWO-PRODUKCYJNĄ
- R** TERENY ROLNICZE DOPUSZCZAJĄCE DO ZABUDOWY
- RP.ZL** TERENY ROLNICZE PRZEZNACZONE DO ZALESIENIA
- ZL** LASY I ZAKRZEWIENIA
- ZC** TERENY ZIELENI URZĄDZOJNEJ
- KD.Z** TERENY KOMUNIKACJI ZIELENI URZĄDZOJNEJ
- KD.L** TERENY DRÓG PUBLICZNYCH - DRÓGI LOKALNE
- KD.D** TERENY DRÓG PUBLICZNYCH - DRÓGI DOJAZDOWE
- KD.W** TERENY DRÓG WYKWIERNYCH

RYSUNEK PLANU SPORZĄDZONY W SKALI 1:1000
 WYDRUK W SKALI 1:2000



- OZNACZENIA GRAFICZNE STREF I OBIEKTÓW ZABYTKOWYCH
- GRANICA STREFY OCHRONY KONSERWATORSKIEJ B
- PARK PODWORSKI
- ALEJA W PARKU PODWORSKIM
- ZABUDOWANIA PODWORSKIE
- OZNACZENIA INFORMACYJNE
- GRANICA OBSZARU KATERYNIA OGRANICZENIEJ UJĘCIA WODY PODZIEMNEJ/ WIERZCHOWISKOWO
- ISTNIEJĄCA LINA ELEKTRYCZNA 15KV
- ISTNIEJĄCE STACJE TRAFOP
- ISTNIEJĄCE PRZEPOMIANY ŚCIEKÓW

WYKAZ STANOWISZK I KIERUNKÓW ZAGOSPODAROWAANIA PRZESTRZENNEGO MIASTA CZĘSTOCHOWY SKALA 1:20 000

