


## ZMIANA MIEJSCOWEGO PLANU ZAGOSPODAROWANIA PRZESTRZENNEGO DLA REALIZACJI GAZOCIĄGU WYSOKIEGO CIŚNIENIA RELACJI LUBLINIEC-CZĘSTOCHOWA - ODCINEK II

Odcinek od stacji redukcyjno-pomiarowej I-go stopnia „Wypalanki” przy ul. Sabinowskiej do istniejącego węzła rozdzielczego gazu przy ul. Legionów w Częstochowie

**RYСУNEK ZMIANY PLANU**

skala 1:2000

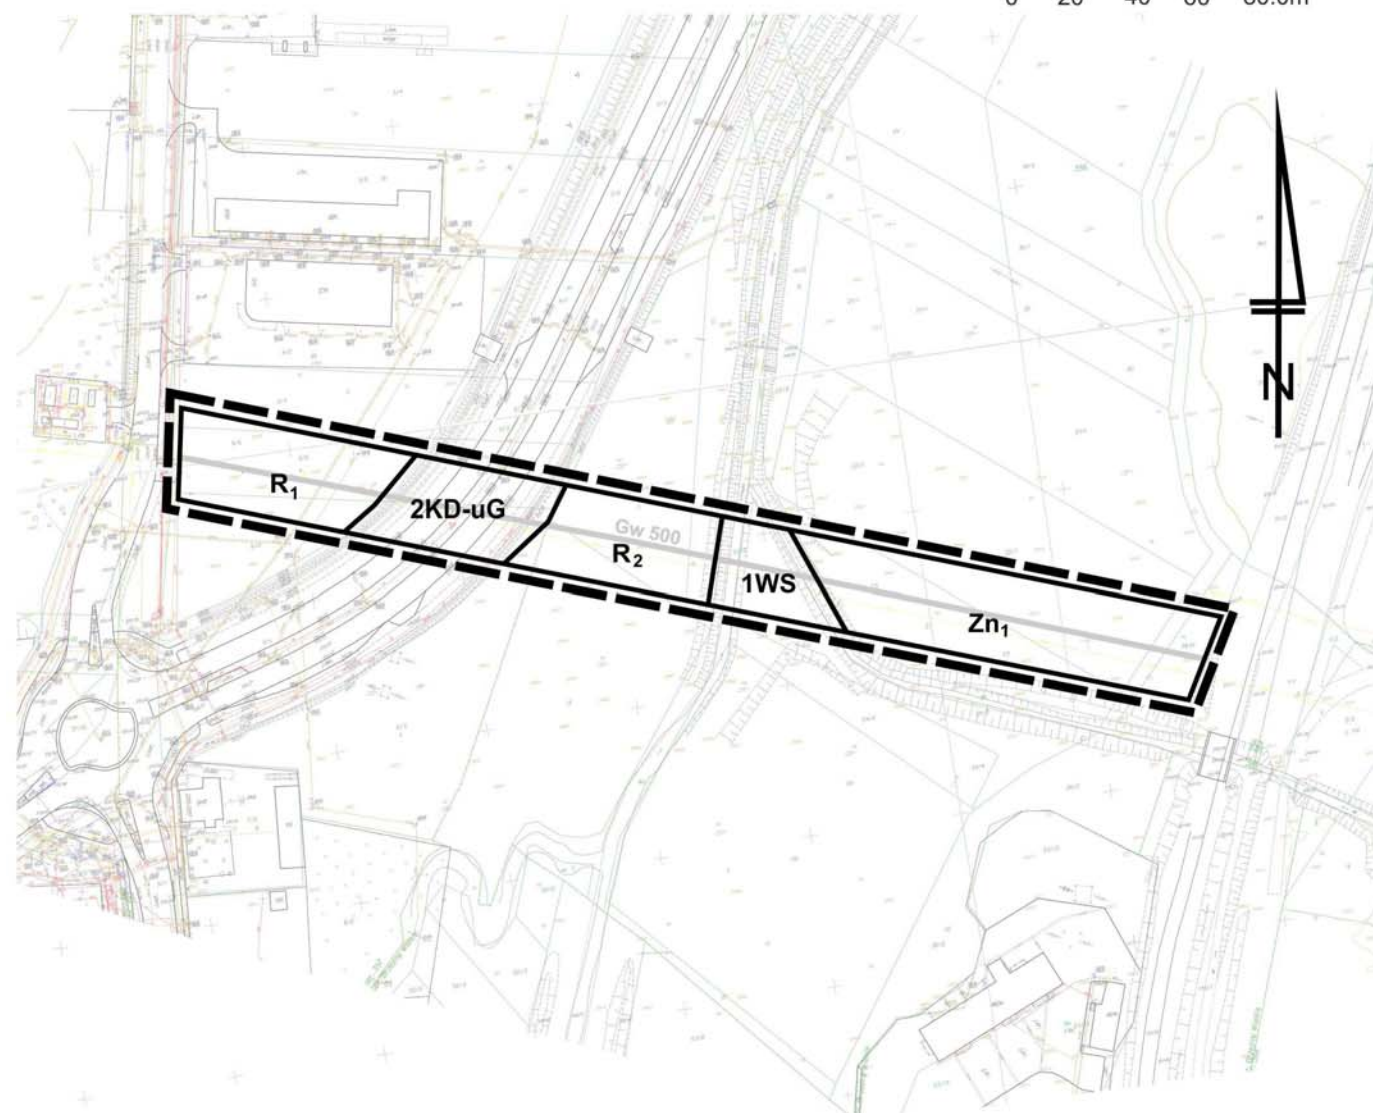

### OZNACZENIA OBOWIĄZUJĄCE

	granice obszaru objętego zmianą planu
	linie rozgraniczające tereny o różnym przeznaczeniu lub różnych zasadach zagospodarowania
	tereny użytków rolnych
	teren zieleni niskiej chronionej
	teren wód powierzchniowych
	teren komunikacji drogowej-droga publiczna -ulica klasy głównej

### OZNACZENIA INFORMACYJNE

	linia wyznaczająca trasę gazociągu wysokiego ciśnienia
--	--



### LEGENDA:

	ZE	TERENY OTWARTE W CIĄGACH DOLIN /PASMA EKOLOGICZNE/ ORAZ TERENY CENNE POD WZGLĘDEM PRZYRODNICZO-KRAJOBRAZOWYM WYMAGAJĄCE OCHRONY		
1. KIERUNKI ROZWOJU UKŁADU KOMUNIKACYJNEGO:				
KLASA DROGI	ISTNIEJĄCE	DO MODERNIZACJI	PLANOWANE	PLANOWANE WYMAGAJĄCE OPRACOWANIA KONCEPCJI PRZEBIEGU
A				
GP / S				
G				
Z				
ZAPATRZENIE W GAZ				
	SIECI GAZOWE WYSOKIEGO CIŚNIENIA ISTNIEJĄCE / PROJEKTOWANE			
	STACJE REDUKCYJNO - POMIAROWE I-GO STOPNIA			